


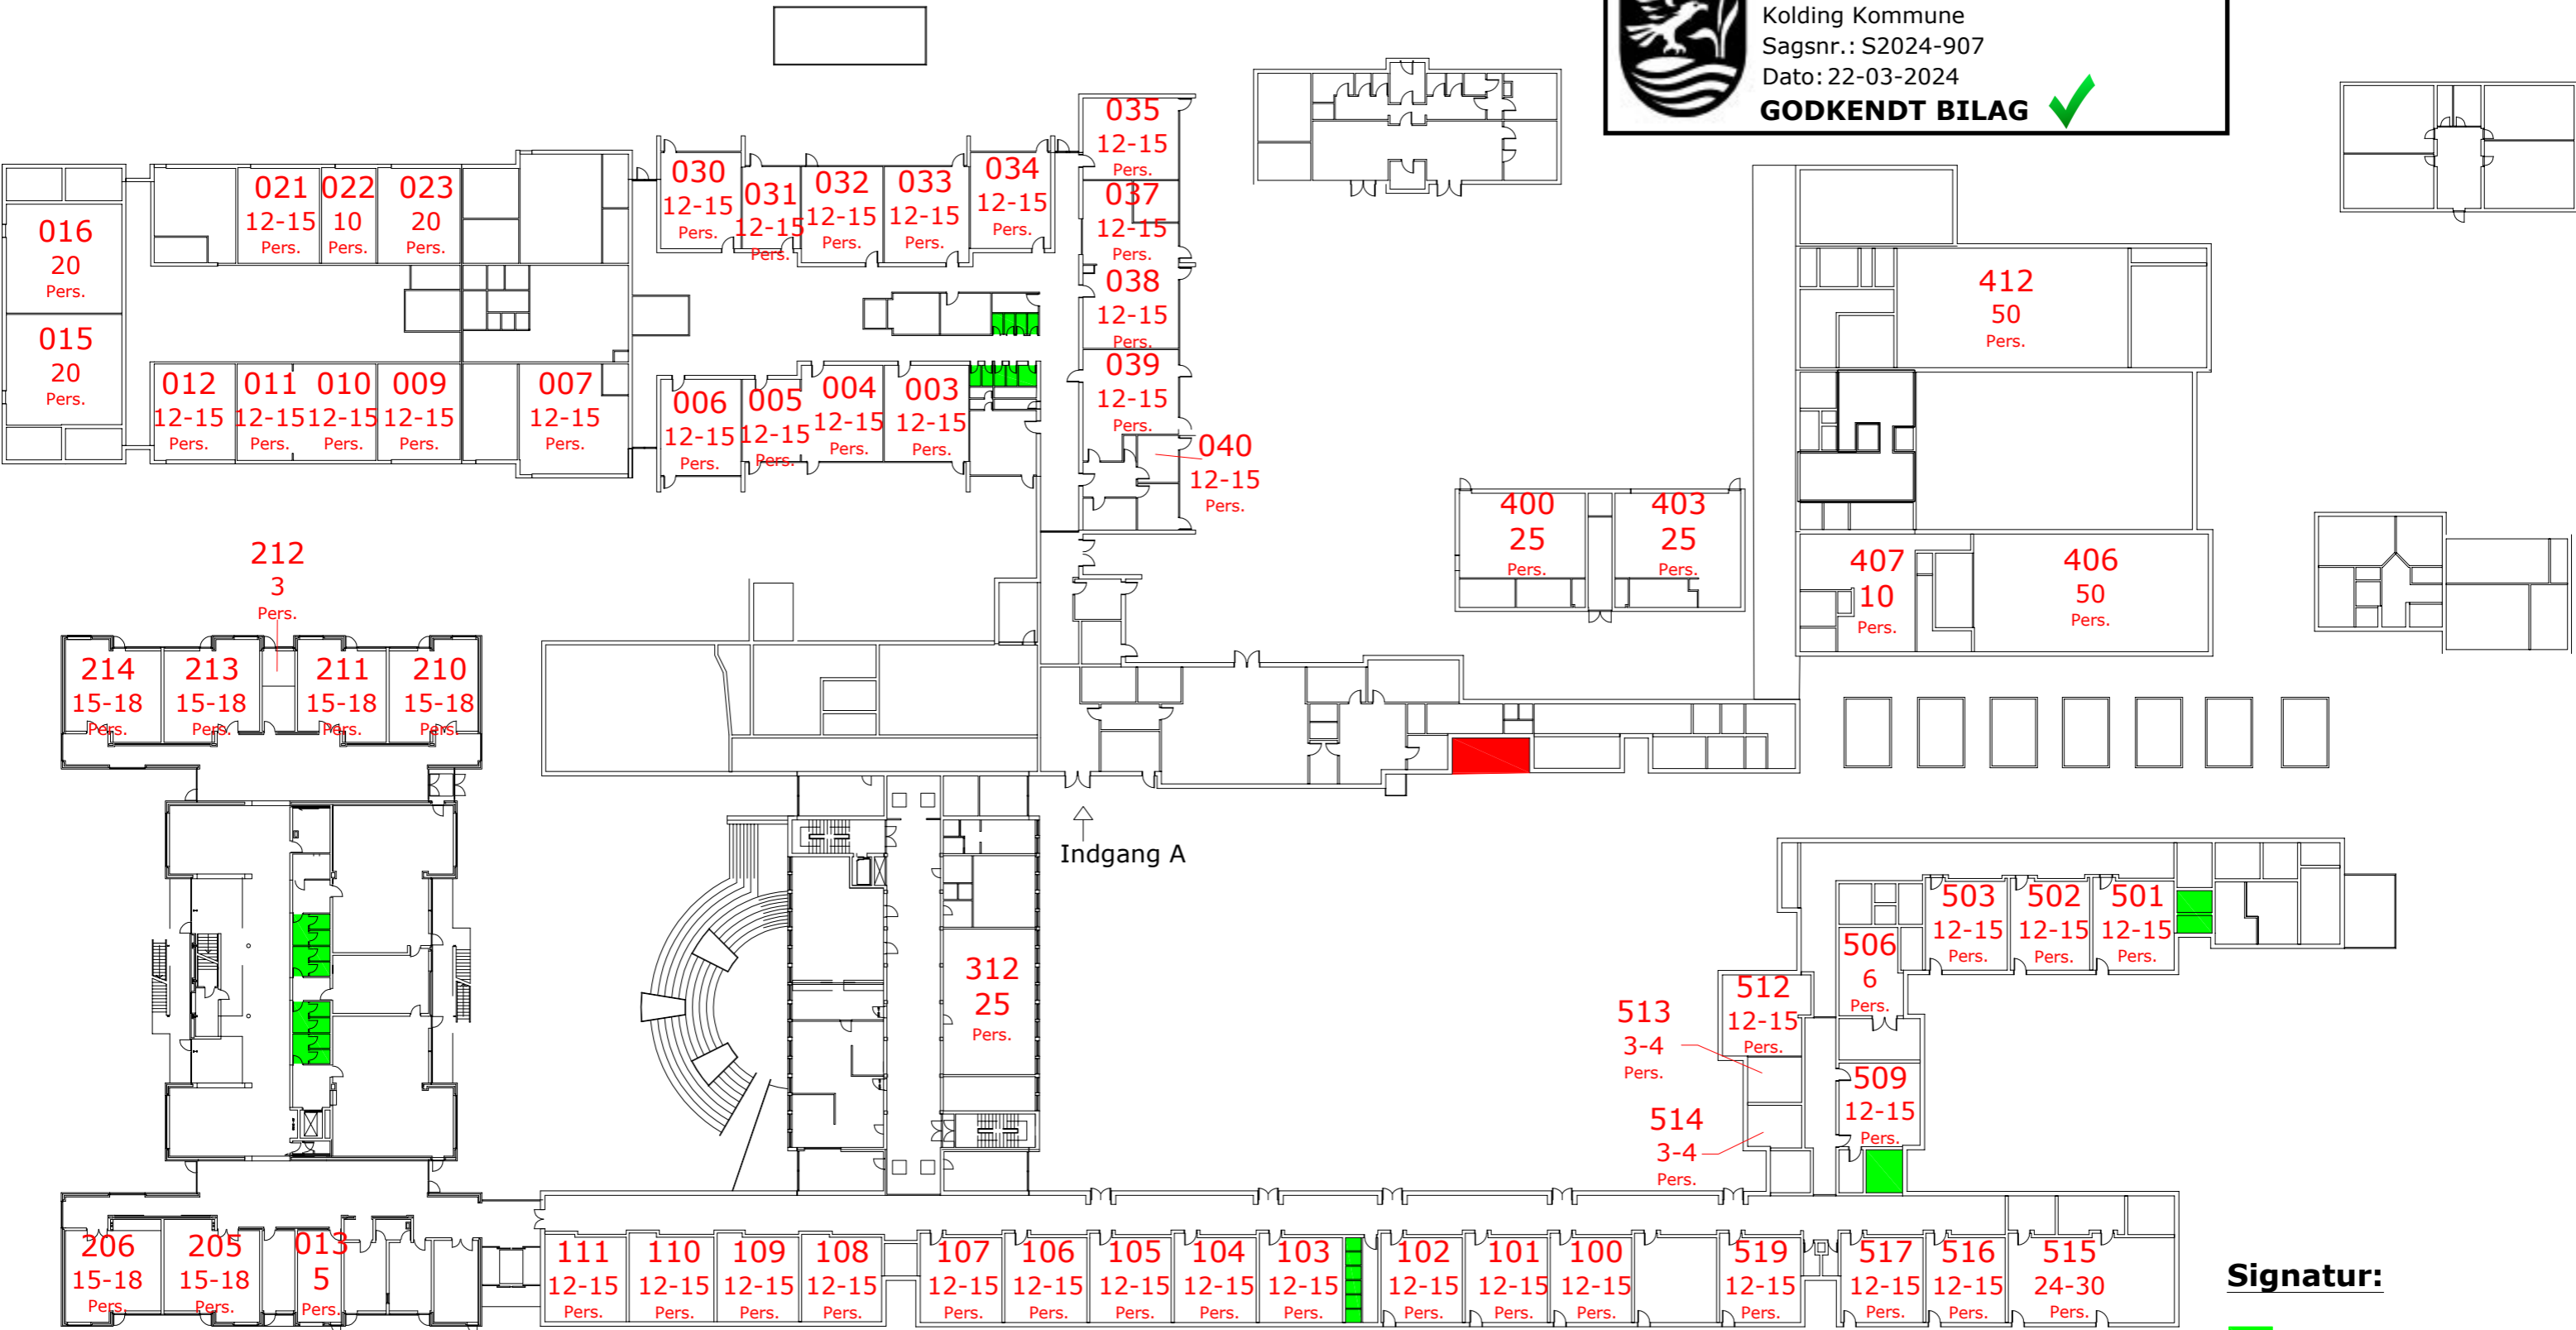

BYGGESAG
 By- og Fællesforvaltningen
 Kolding Kommune
 Sagsnr. : S2024-907
 Dato: 22-03-2024
GODKENDT BILAG ✓



Signatur:
 Toilet
 Renovation