


Container





BYGGESAG
 By- og Fællesforvaltningen
 Kolding Kommune
 Sagsnr.: S2024-910
 Dato: 22-03-2024
GODKENDT BILAG ✓

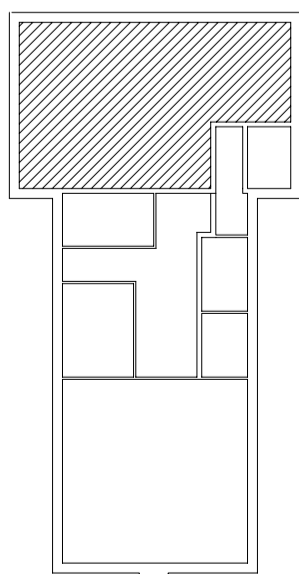

Signatur:

- Toilet
- Rengøring



Søndervang 32
 6000 Kolding
 1.sal

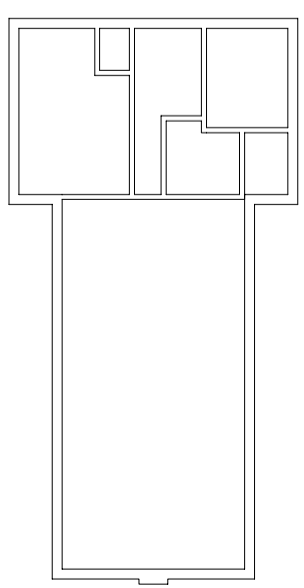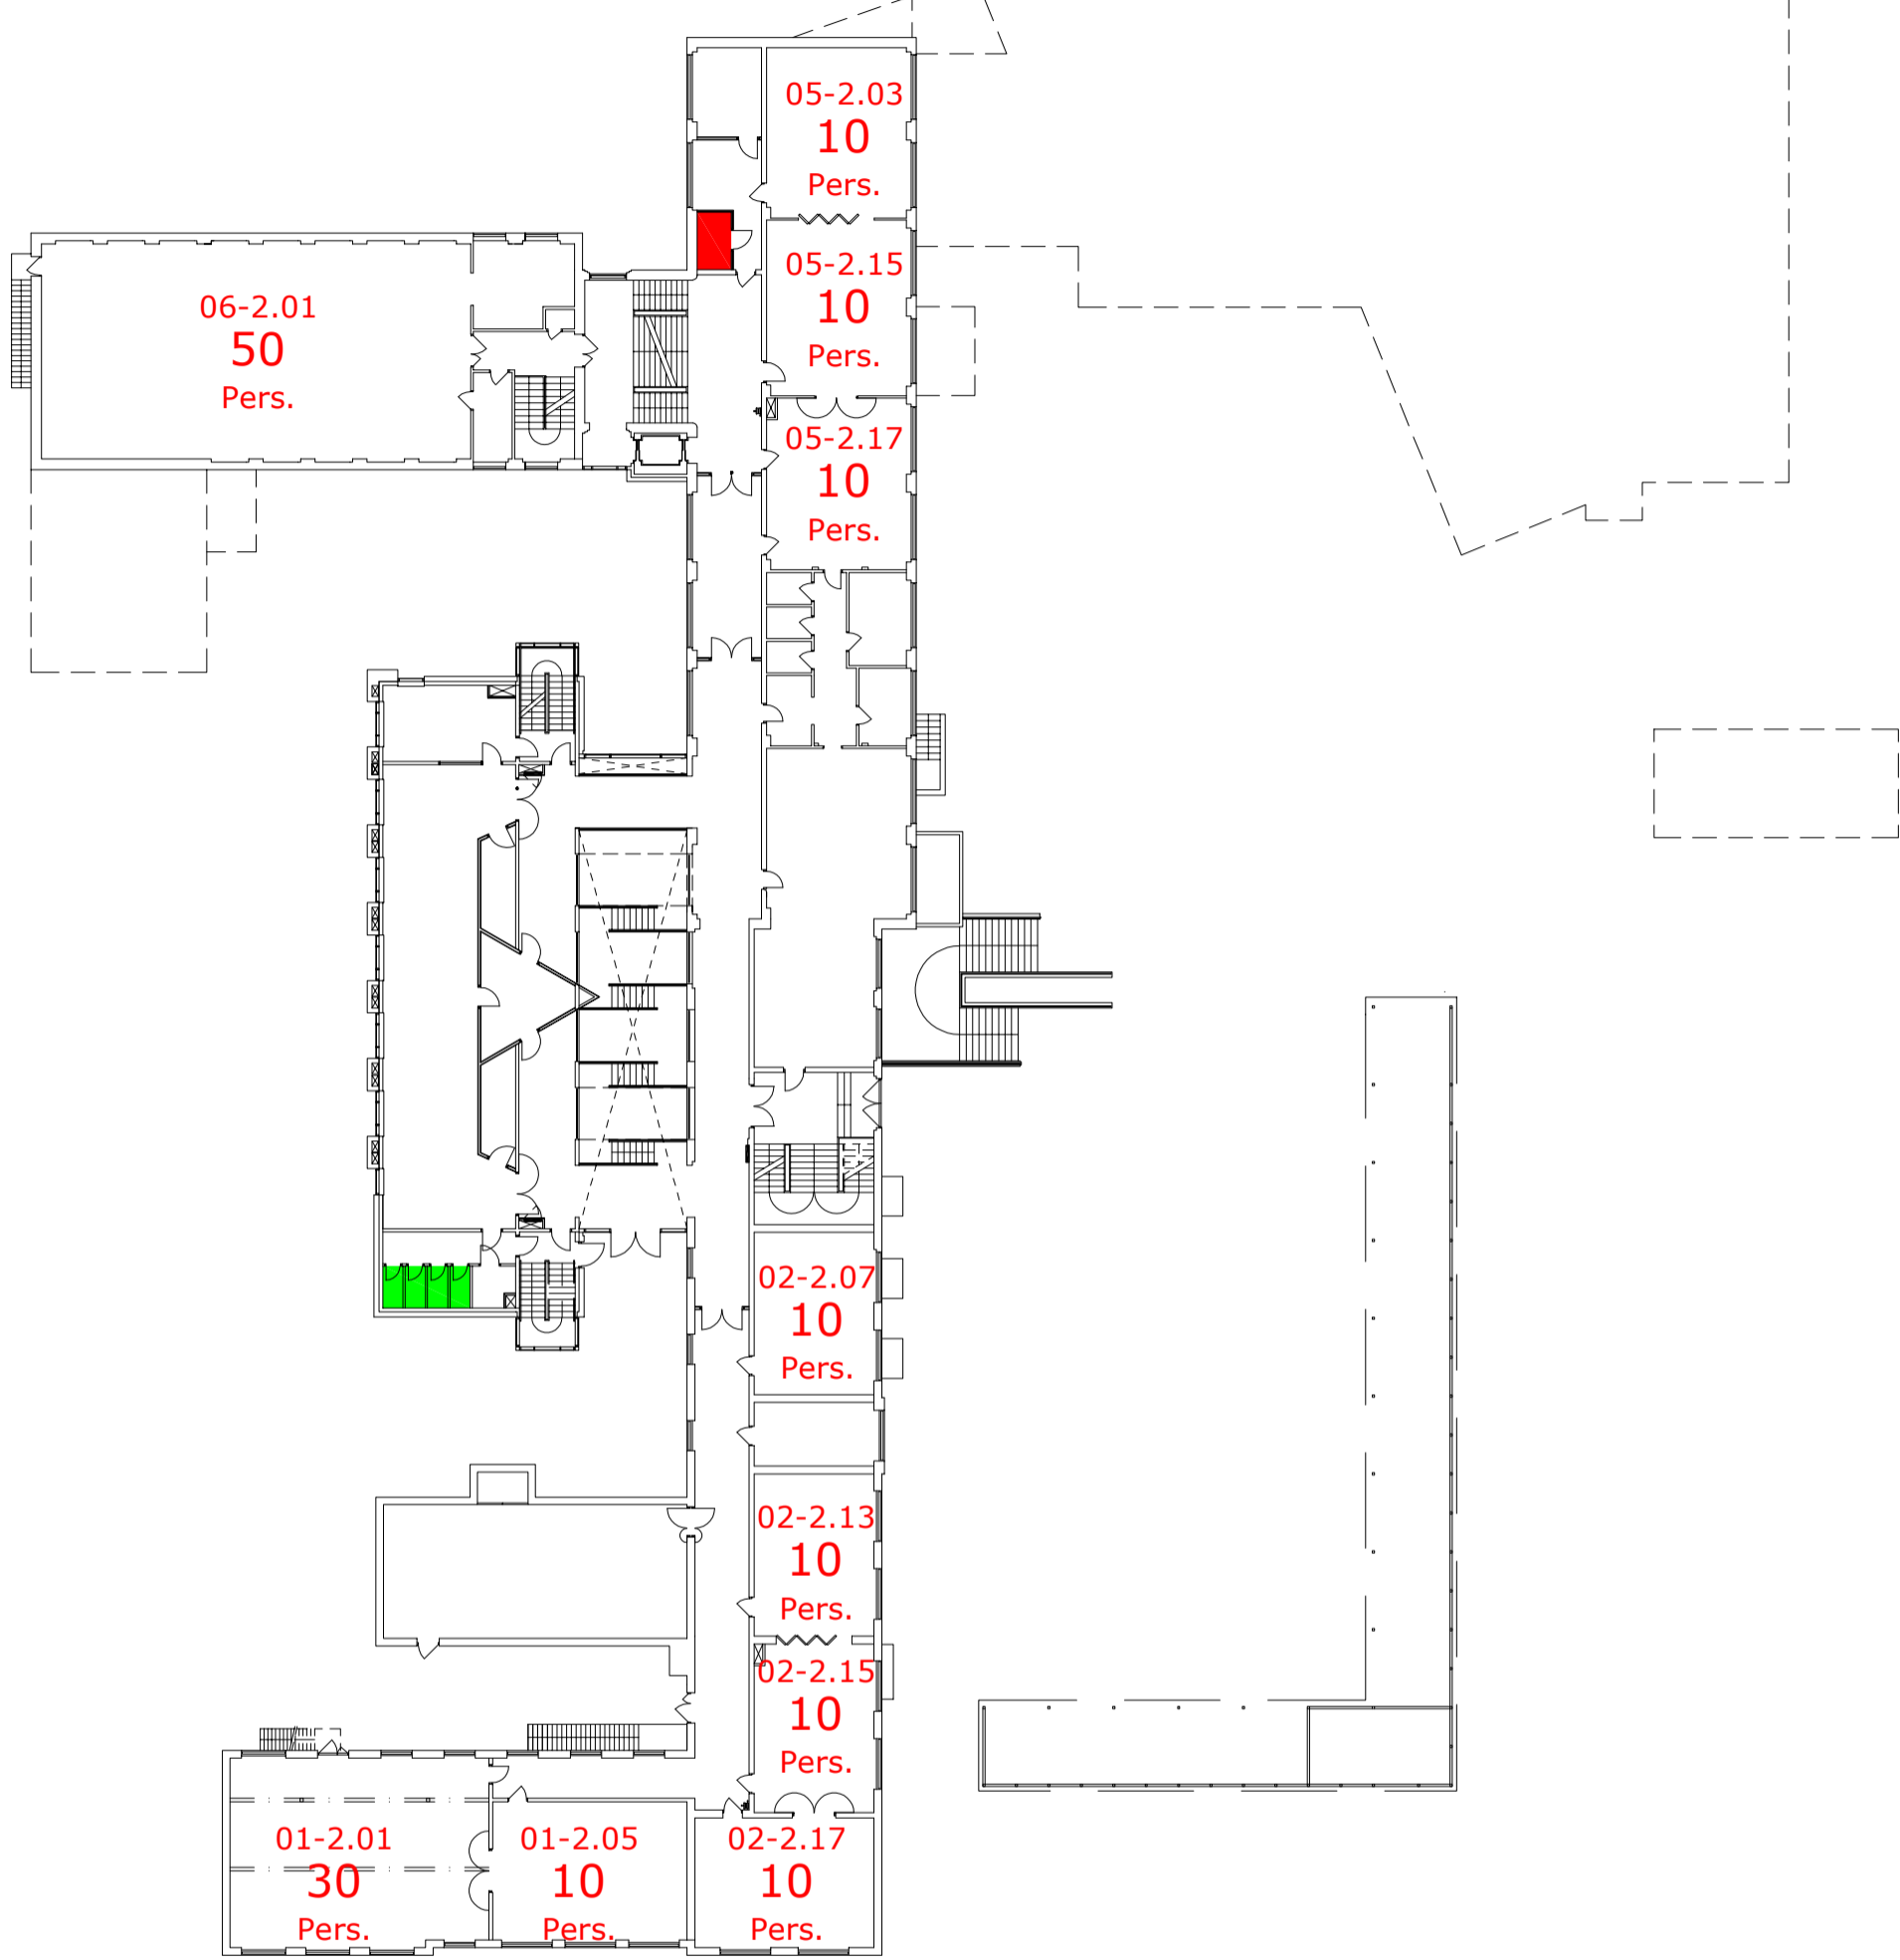

BYGGESAG
 By- og Fællesforvaltningen
 Kolding Kommune
 Sagsnr.: S2024-910
 Dato: 22-03-2024
GODKENDT BILAG ✓

- Signatur:**
- Toilet
 - Rengøring

Søndervang 32
 6000 Kolding
 2.sal

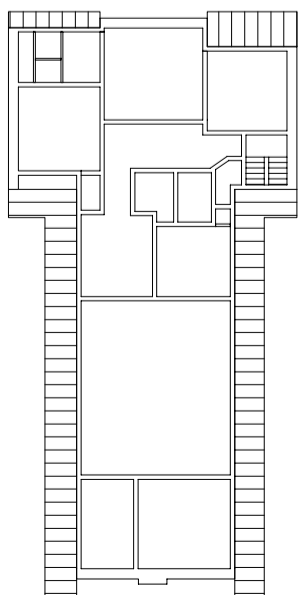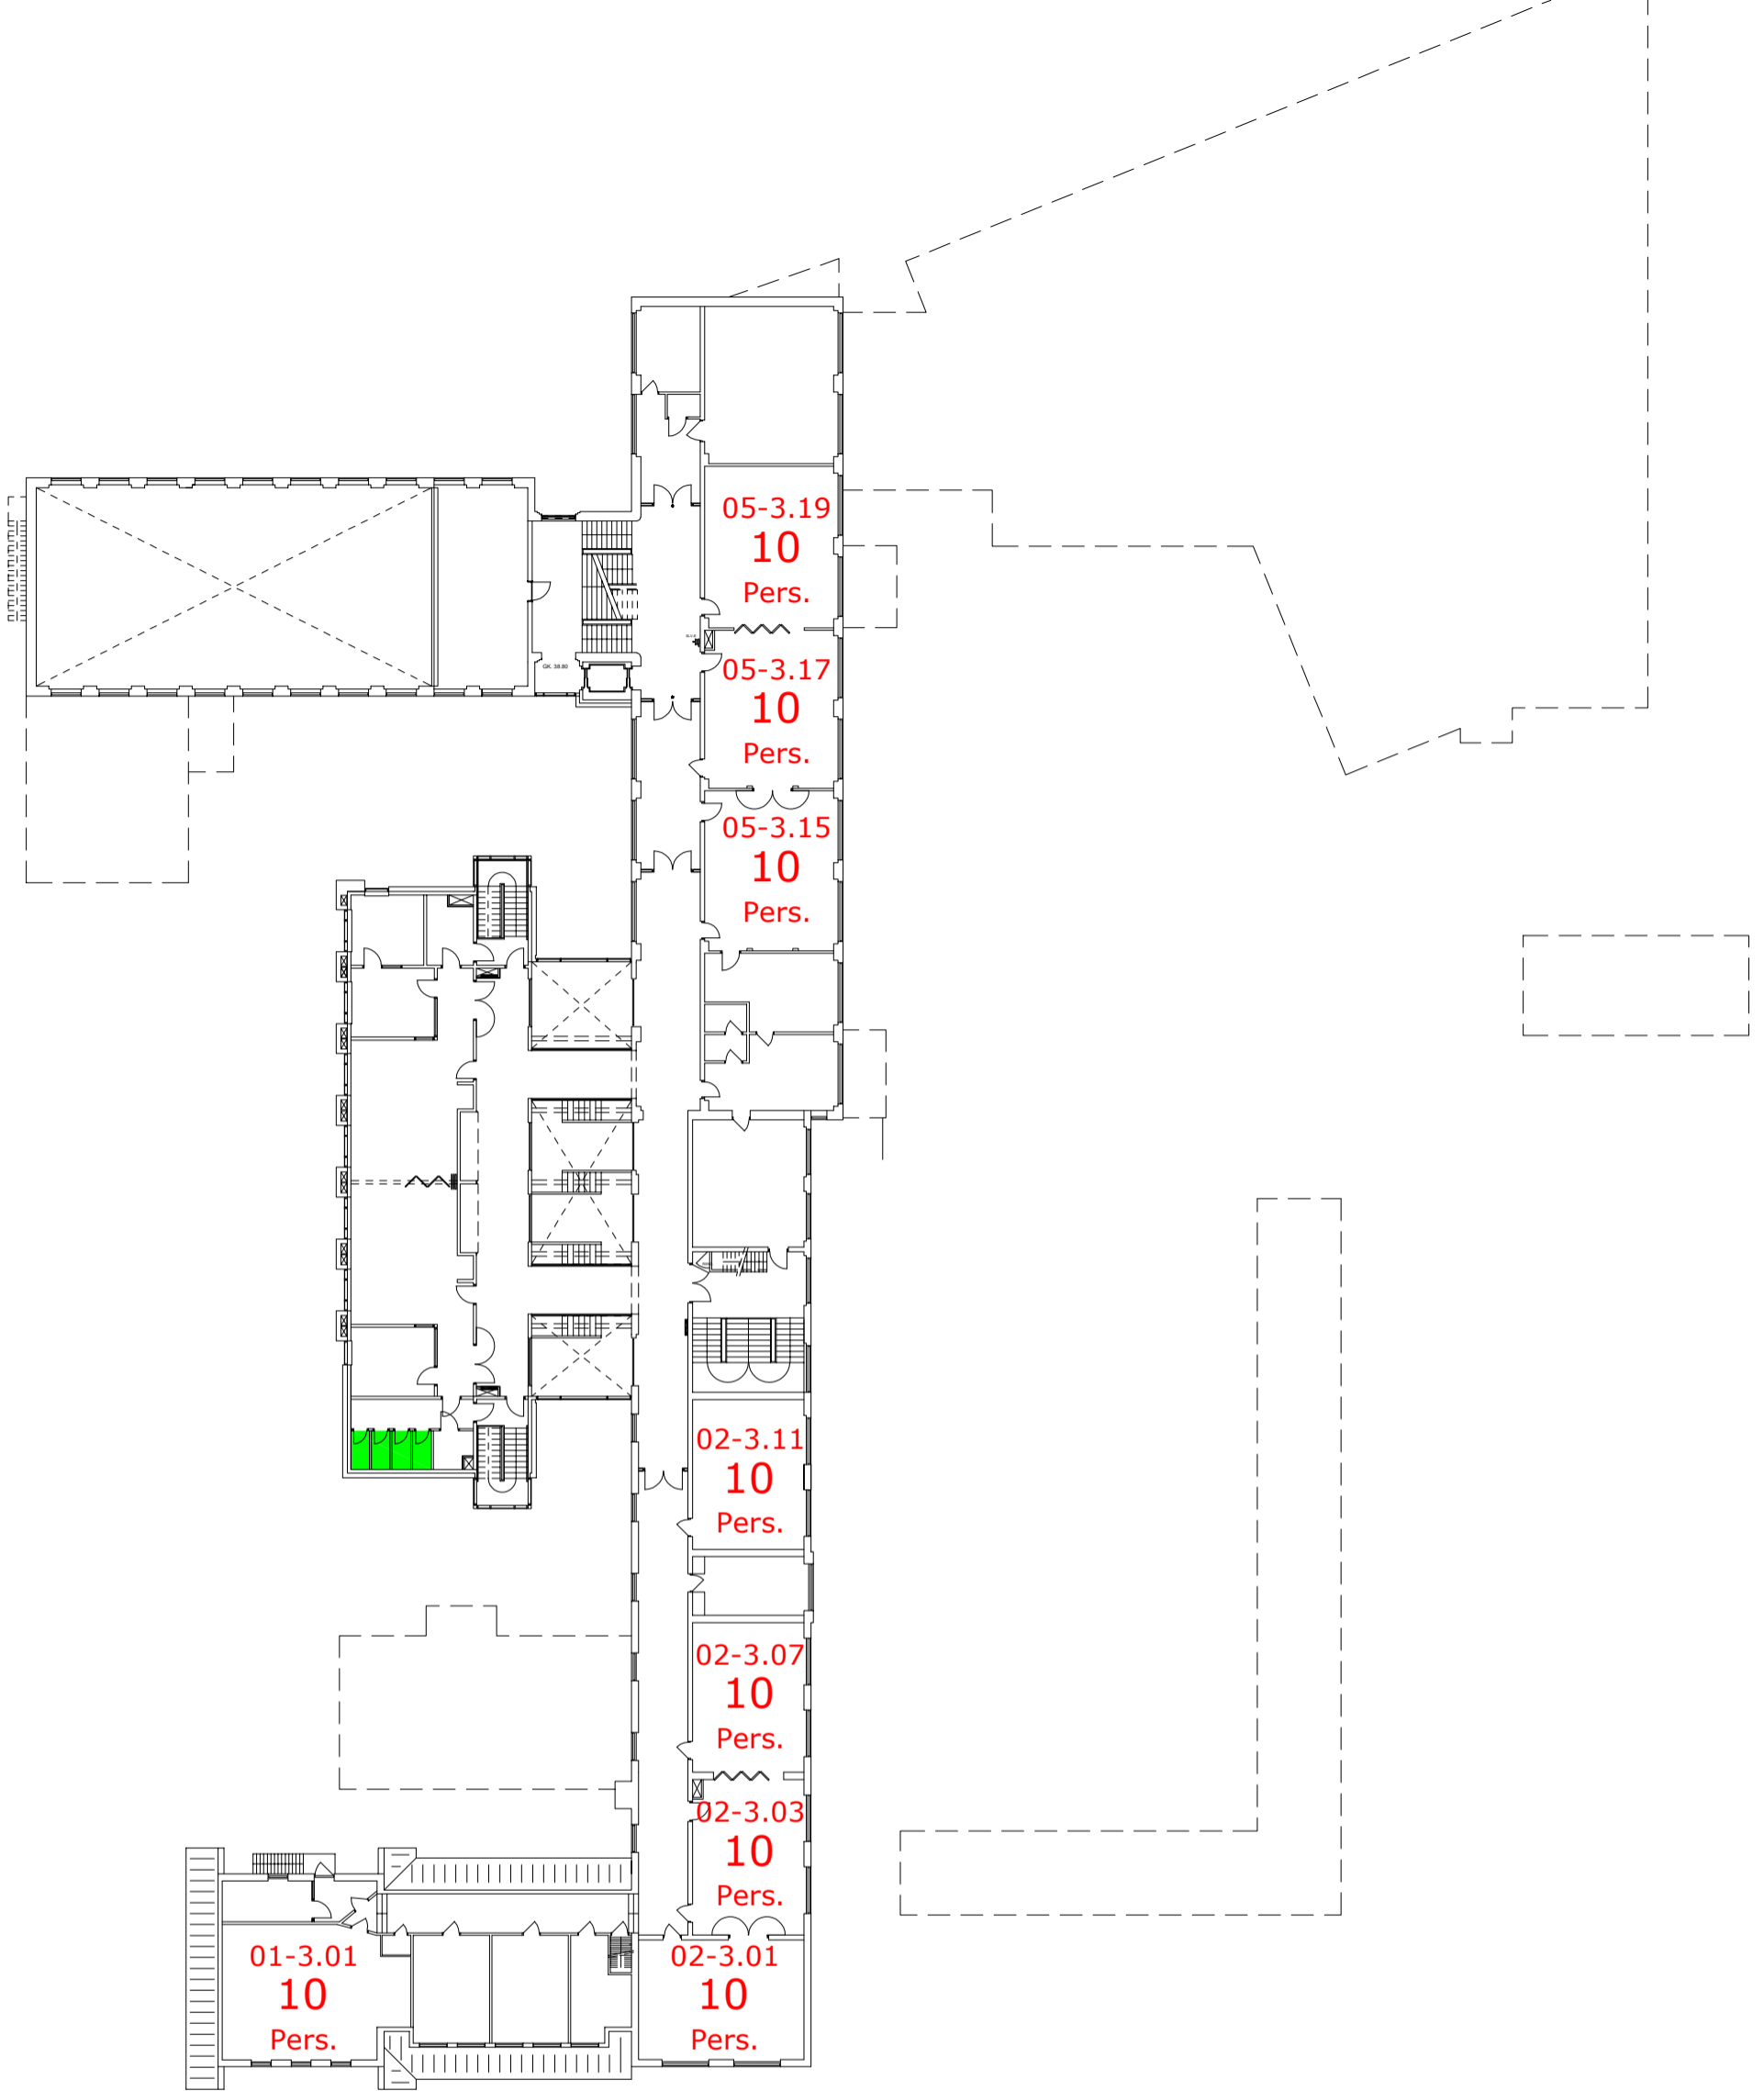




BYGGESAG
 By- og Fællesforvaltningen
 Kolding Kommune
 Sagsnr.: S2024-910
 Dato: 22-03-2024
GODKENDT BILAG ✓

Signatur:

 Toilet

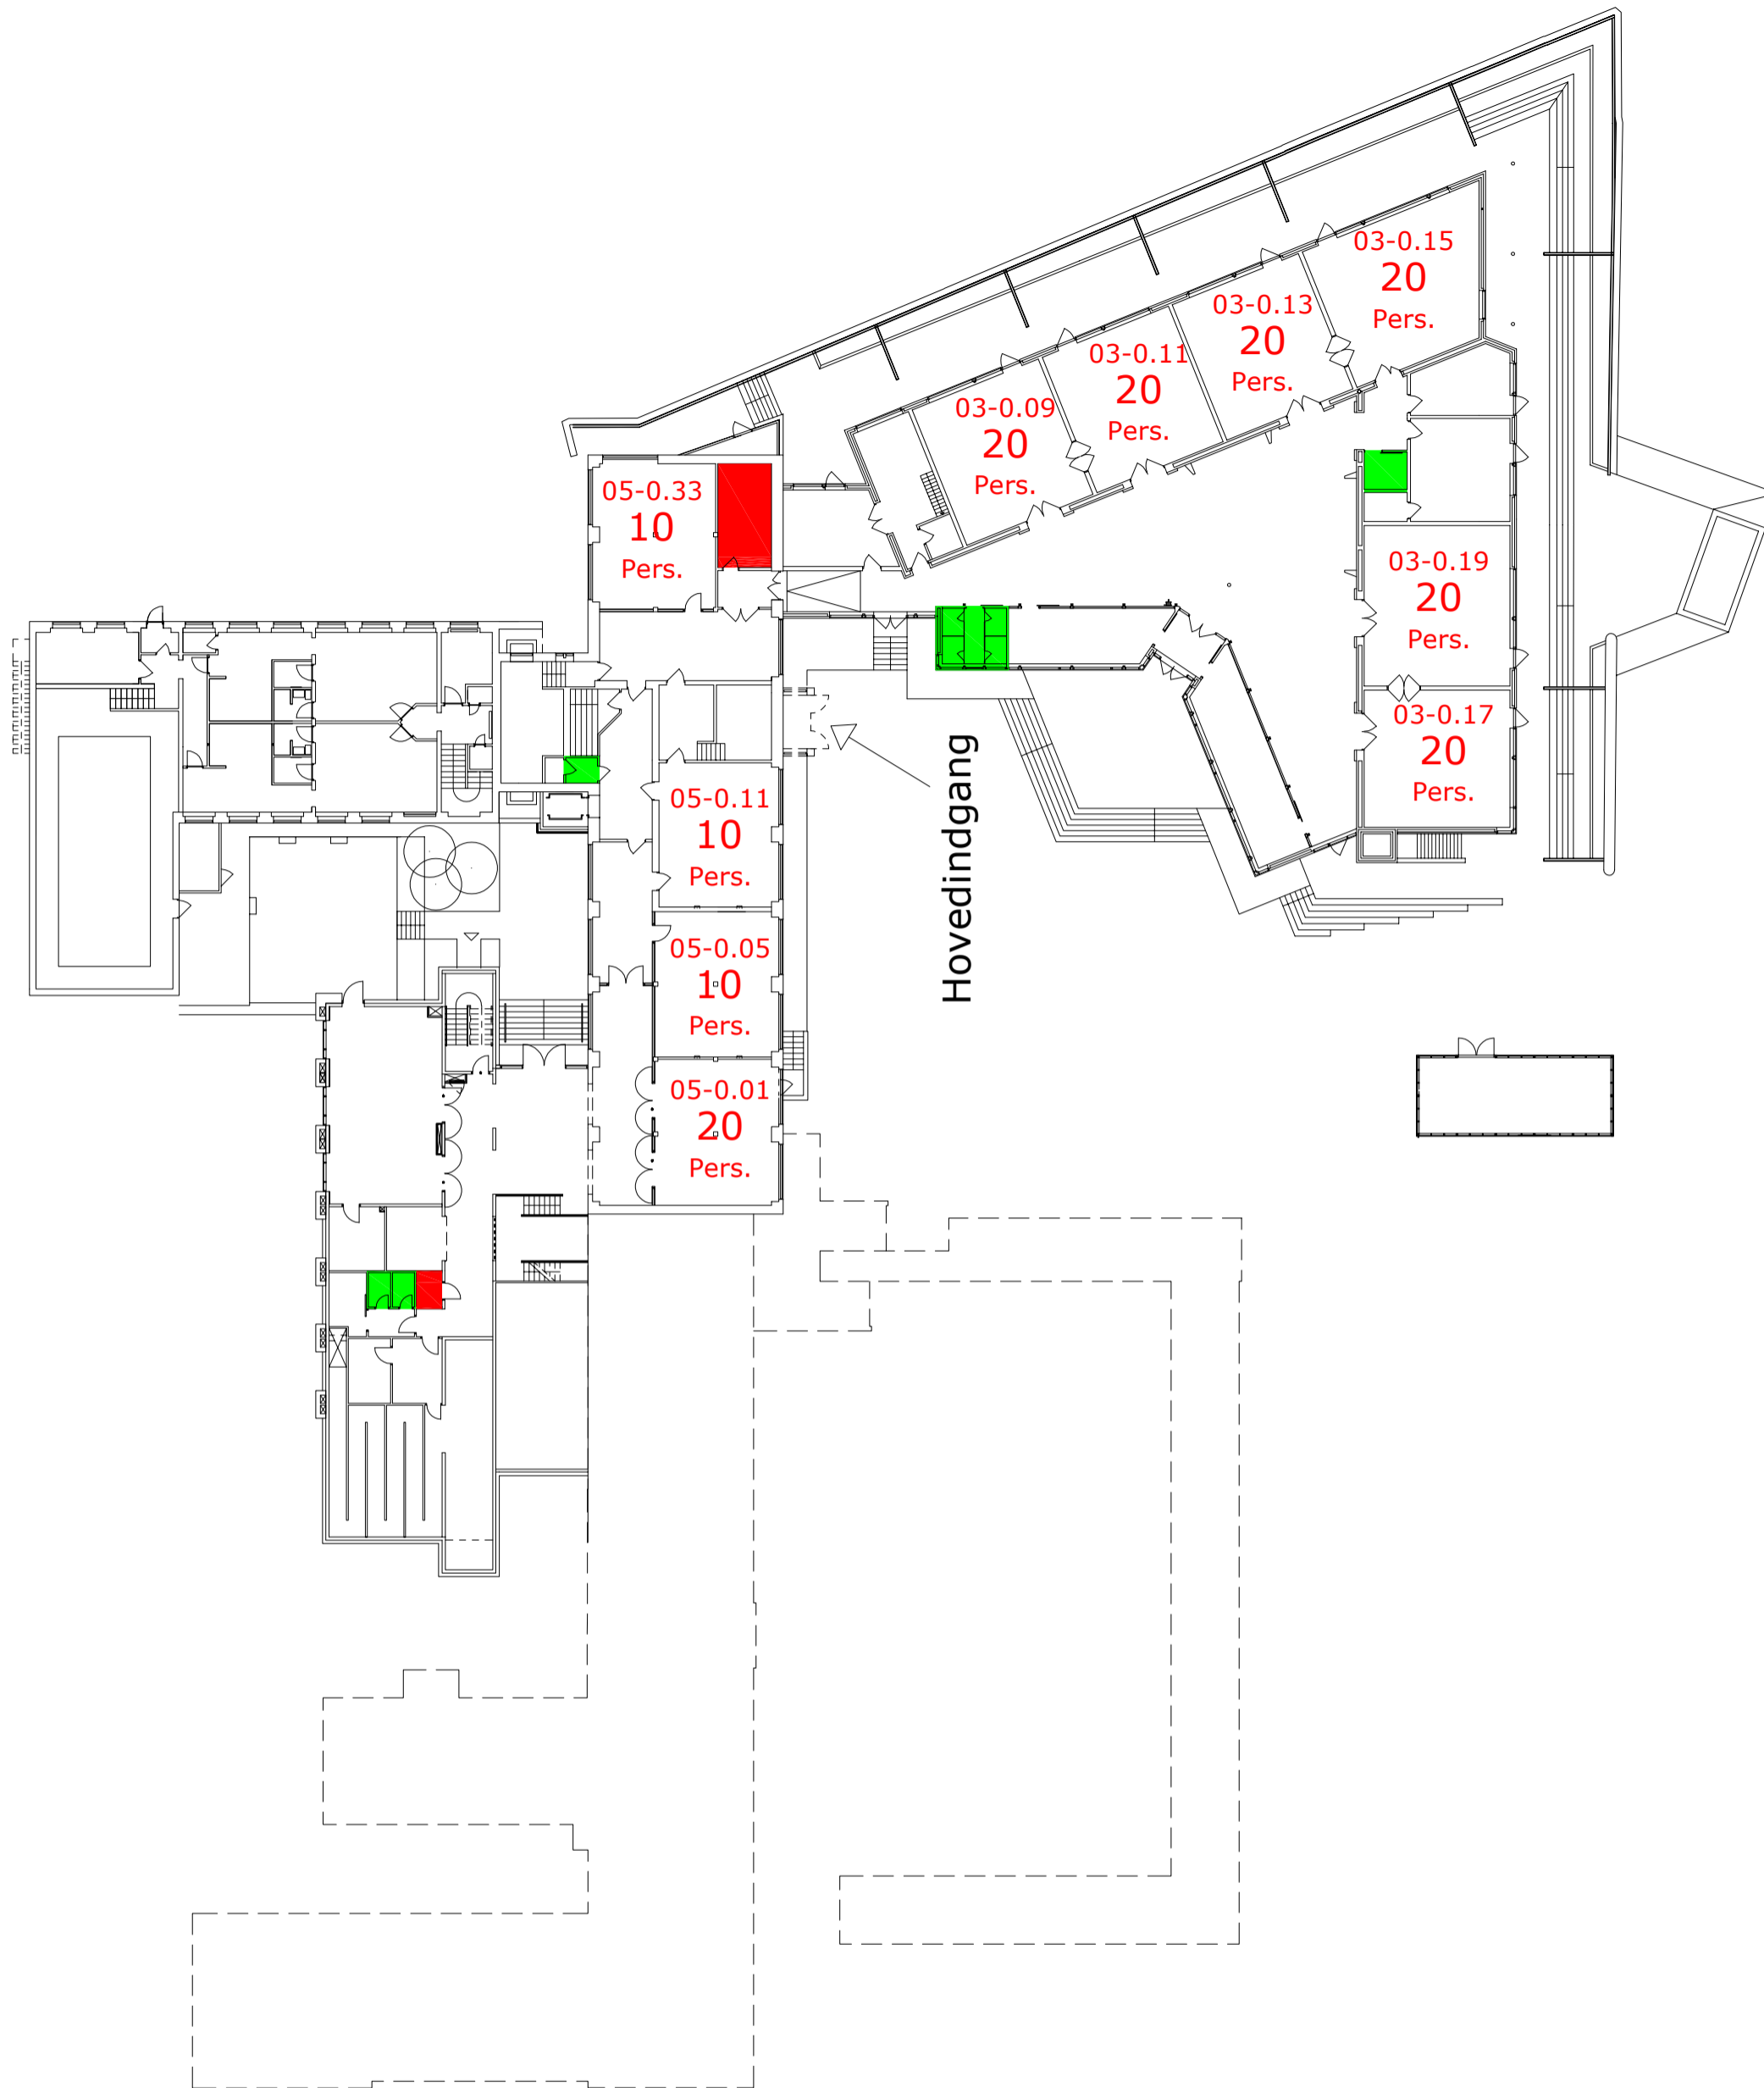Søndervang 32
6000 Kolding
3.sal




BYGGESAG
 By- og Fællesforvaltningen
 Kolding Kommune
 Sagsnr.: S2024-910
 Dato: 22-03-2024
GODKENDT BILAG ✓

Signatur:

 Toilet

 Rengøring

Søndervang 32
6000 Kolding
Stueetage