


Indgang A

Indgang B

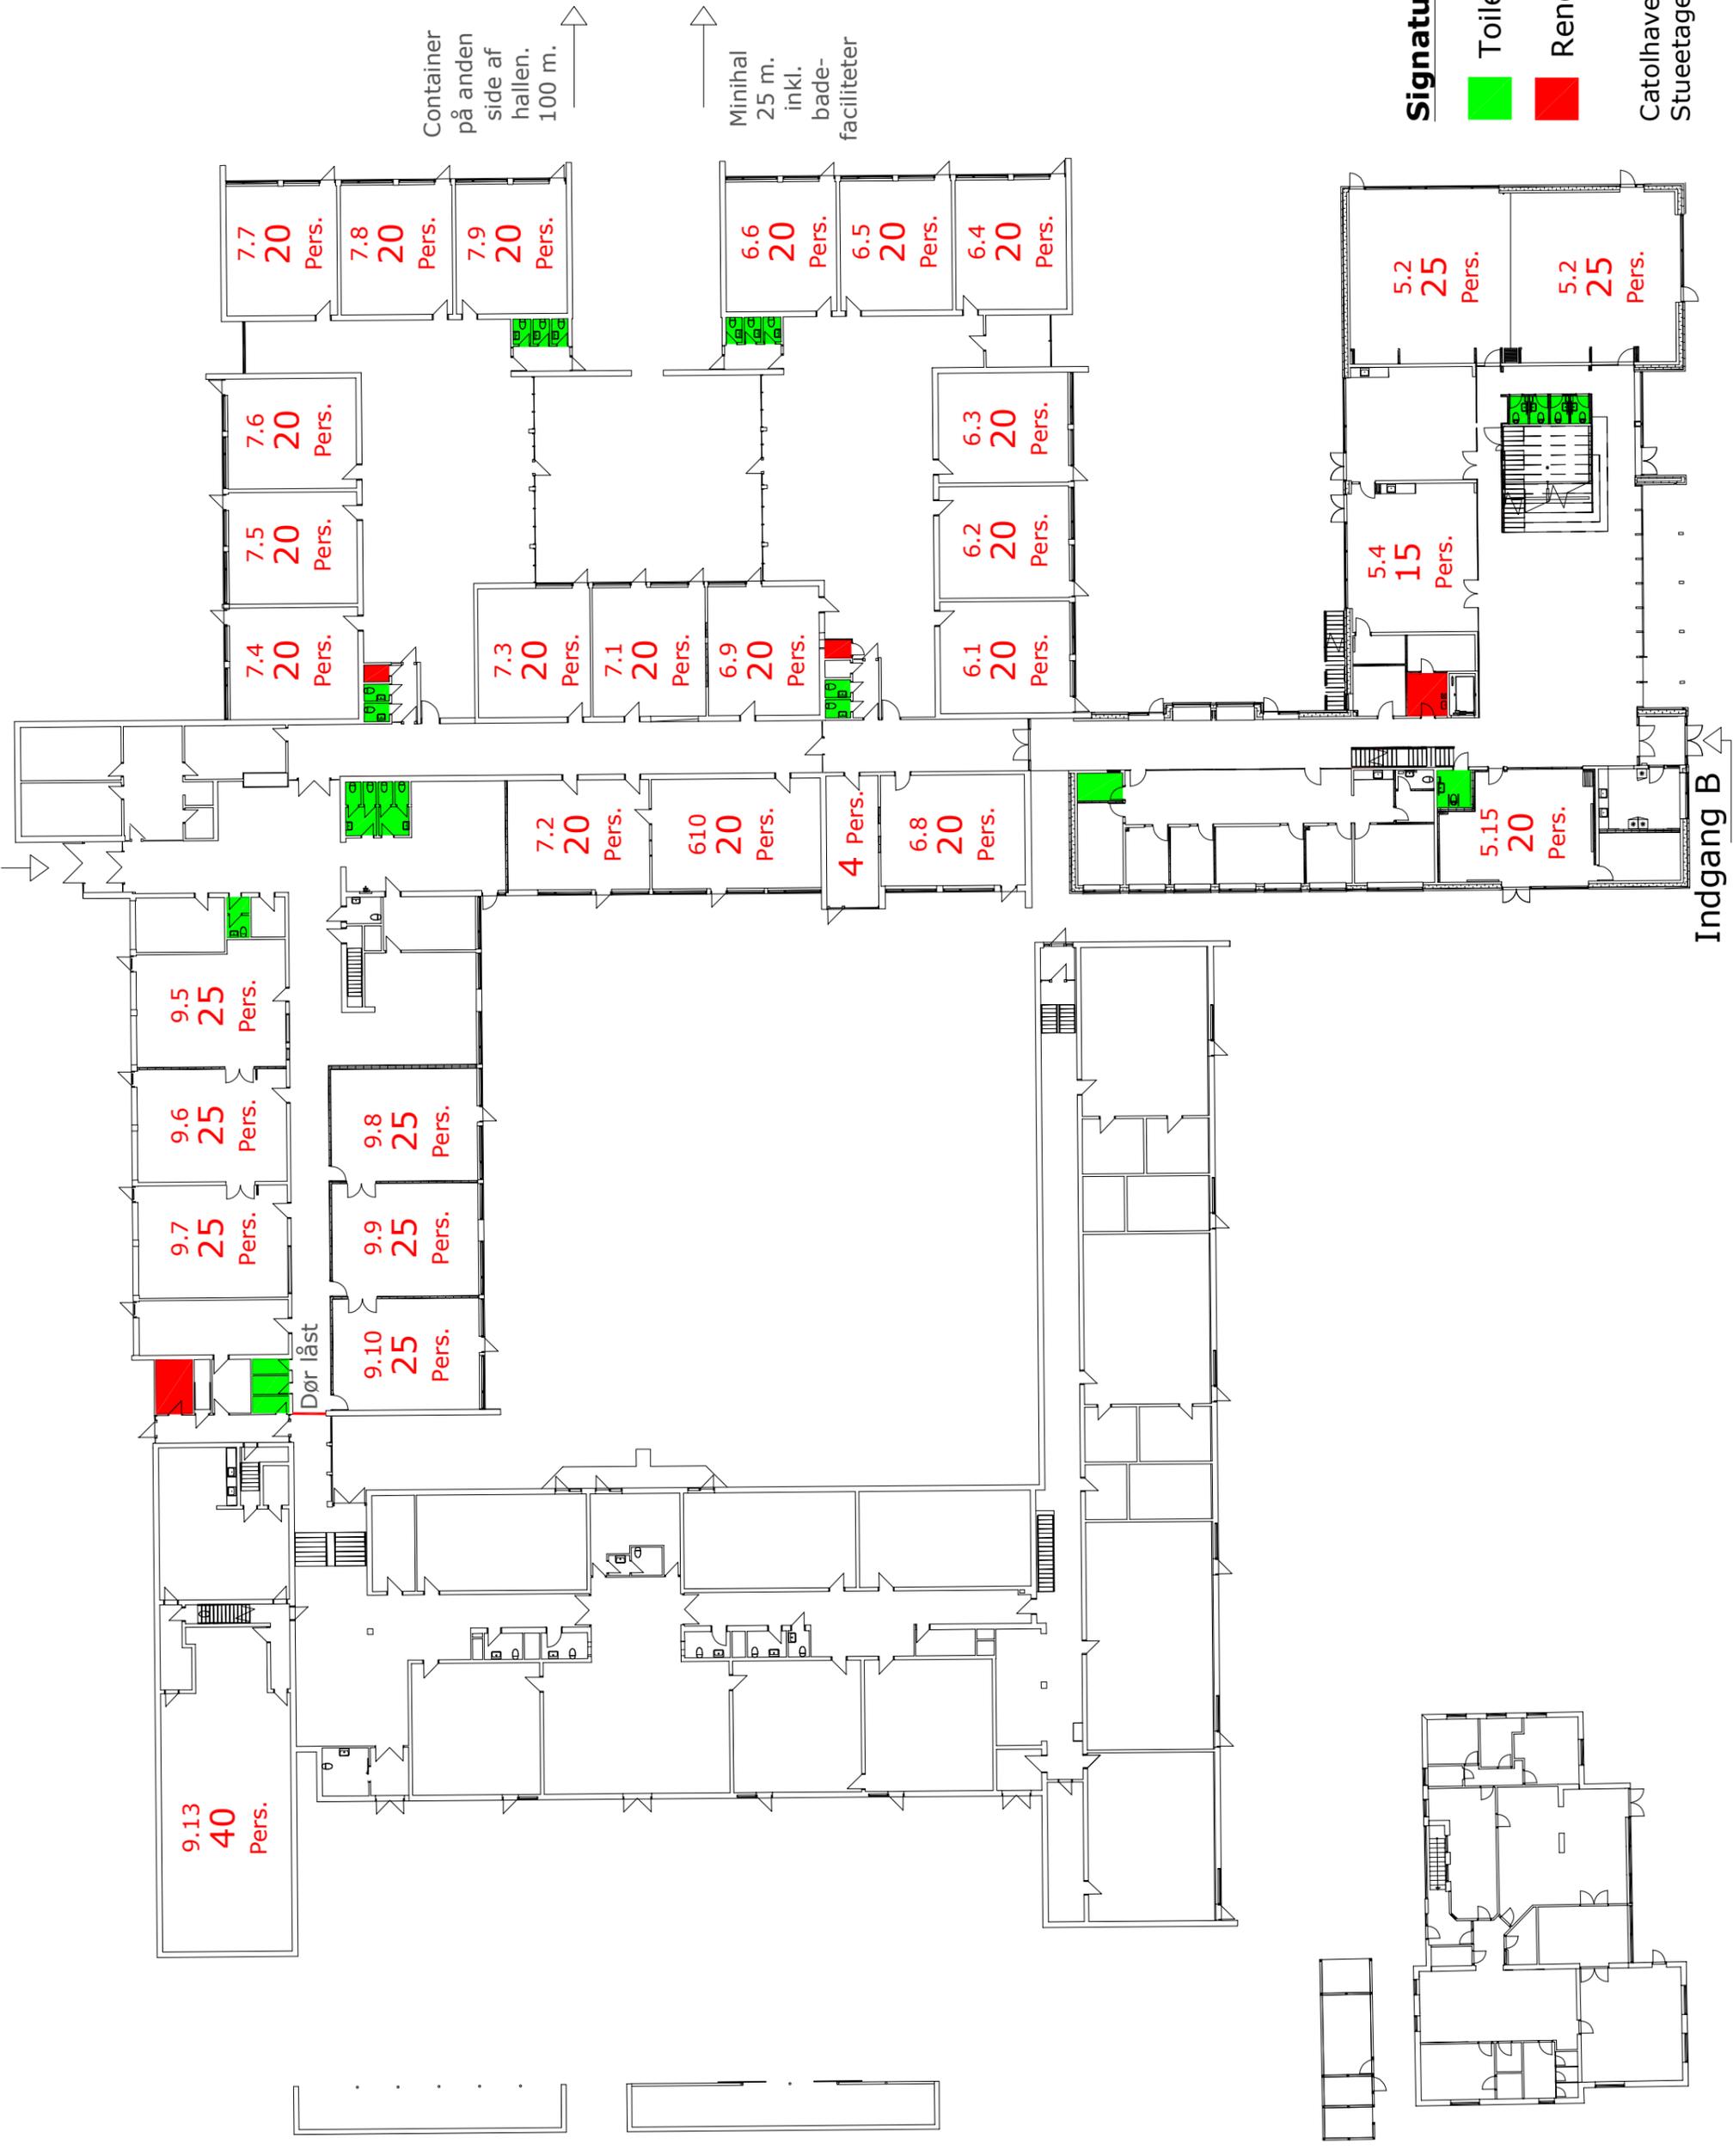

Container
på anden
side af
hallen.
100 m.

Minihal
25 m.
inkl.
bade-
faciliteter

Signatur:

- Toilet
- Rengøring

Catolhavegyden 21
Stueetage