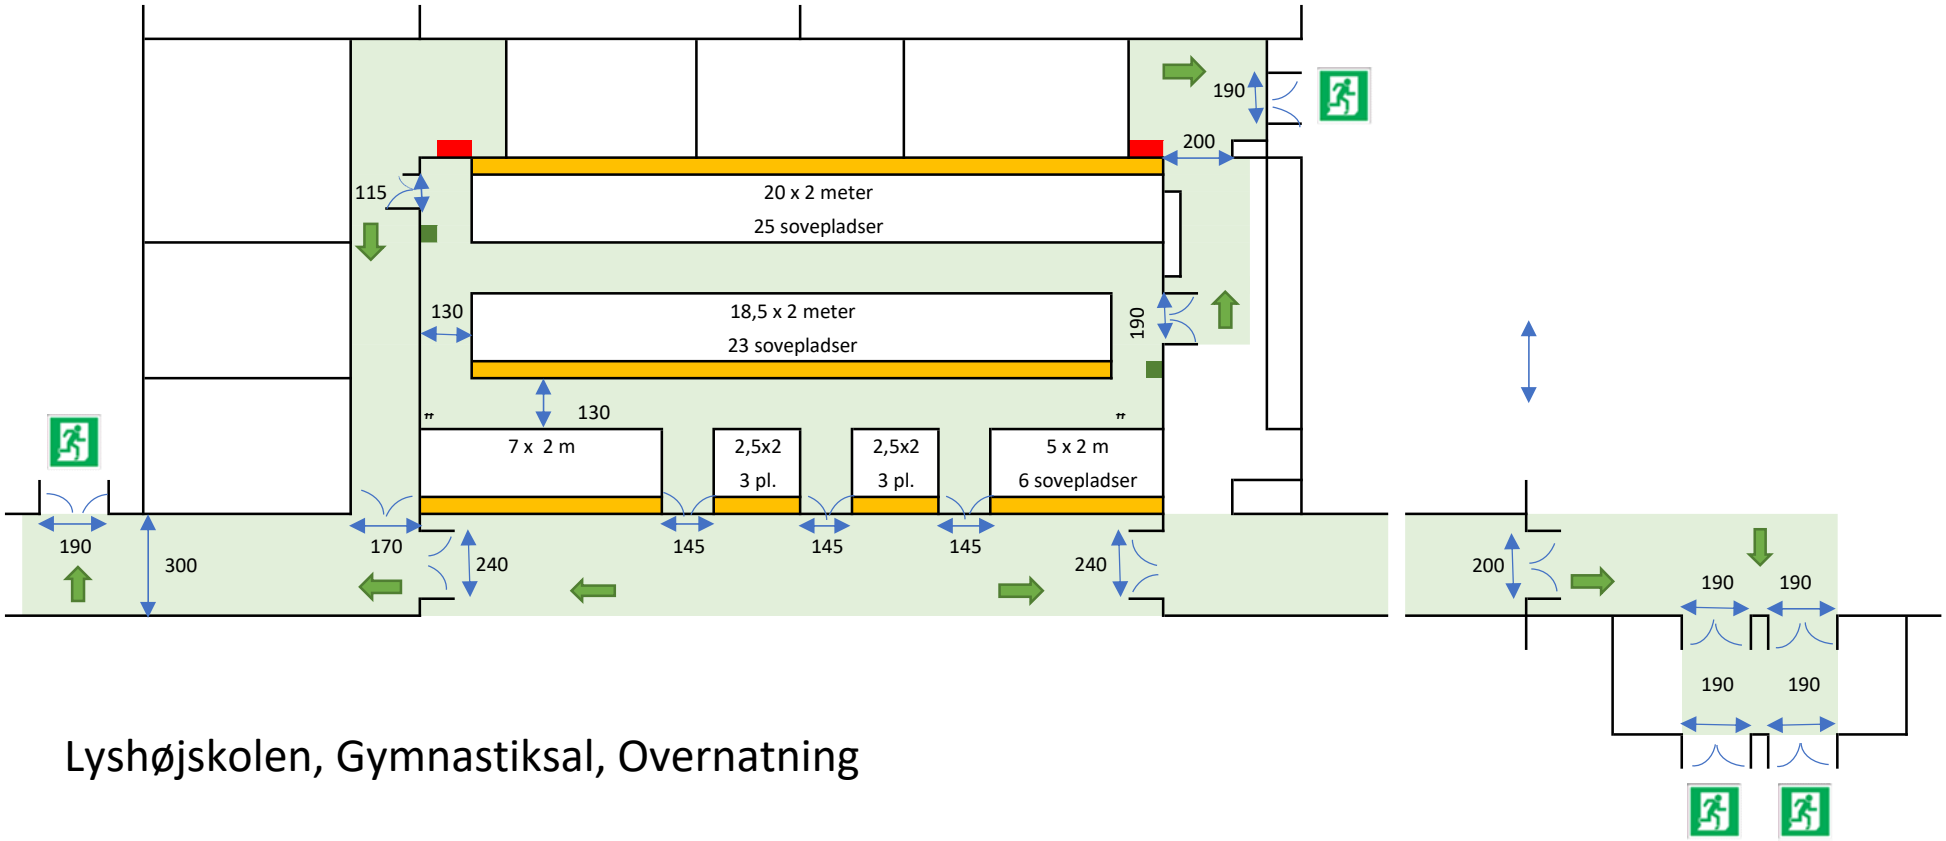

Lyshøjskolen, Gymnastiksal, Overnatning

Maksimalt 60 personer

- Slangevinder
- Plan ophængt på væg
- Bagage

Nødudgang

Flugtretning

Alle mål i cm.

BYGGESAG
By- og Fællesforvaltningen
Kolding Kommune
Sagsnr.: S2026-831
Dato: 24-02-2026
GODKENDT BILAG