


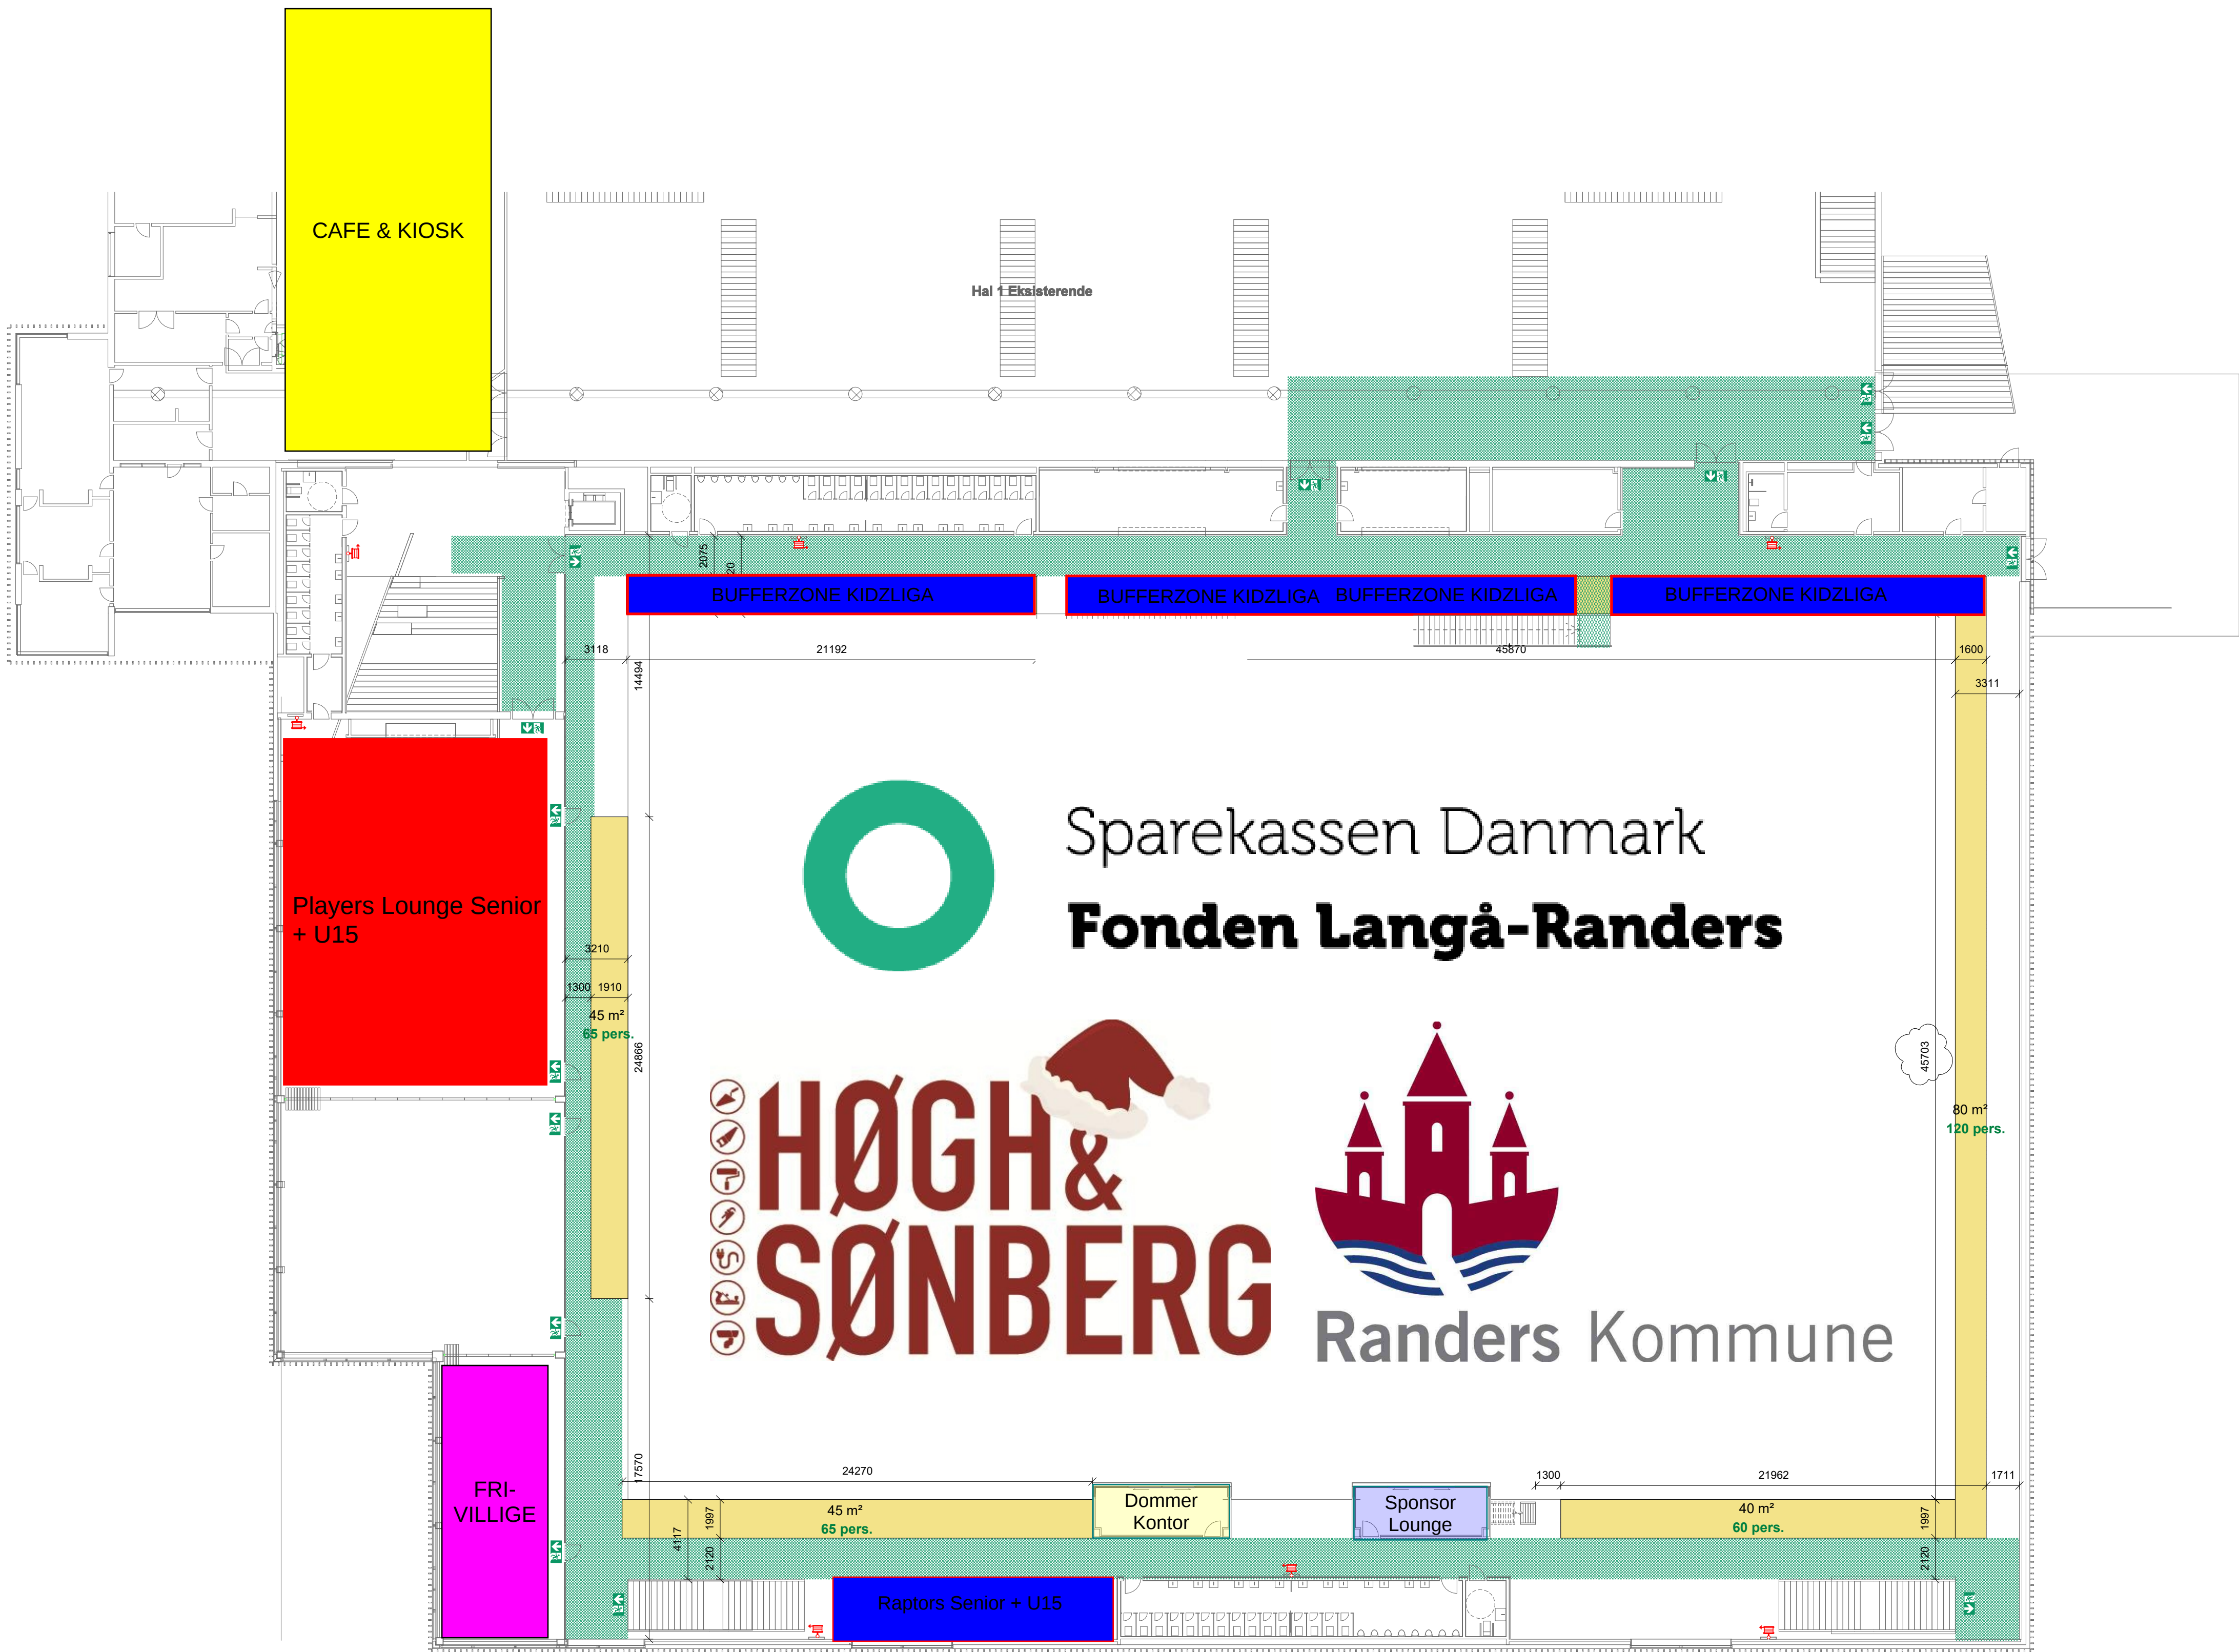

Brand Signaturer

ARR_K19_H1_E01_N103 - A

- Slangevinde
- Flugtvejsarmatur
- Funktionsområde iht. note

Note til funktionsområder

Funktionsområder er områder hvor der frit kan opsættes inventar i overensstemmelse med nedenstående beskrivelser:

- Maksimal størrelse af 250 m².
- Maksimal nominal personbelastning, 1,5 person pr. m².
- Maksimal 6,0 m til nærmeste flugtvejspassage.

Opsætning af inventar i form af stole og borde i funktionsområder skal udføres i overensstemmelse med følgende retningslinjer:

- Stole i rækker skal fastgøres til gulvet eller sammenkøbes i grupper på mindst 4. Sammenkoblingen skal udføres stabilt, så stolens indbyrdes placering ikke kan forrykkes. Afstanden mellem rækkerne (regnet fra stoleryg til stoleryg) skal være mindst 0,8 m, og de enkelte sæders bredde skal være mindst 0,5 m (eller centerafstanden fra stolemidte til stolemidte skal være mindst 0,5 m ved sammenkoblede stole).
- Antallet af pladser i ubrudt stolerække fra frit gangareal må maksimalt være 12. Dette er også gældende for stoleopsætning i forbindelse med bordopsætning i rækker.
- Antallet af stolerækker uden afbrydelse af et frit gangareal (flugtvejspassage) må maksimalt være 20.

Ved bordopstilling skal afstanden mellem borde i rækker være mindst:

- 1,6 m ved bordopstillinger med stole på begge sider af bordet (spiseopsætning).
- 0,8 m ved bordopstillinger med stole på kun den ene side af bordet (konferenceopsætning).
- 0,8 m fra langsiden af bordkant til væg eller teltduk.
- Såfremt bordenden benyttes til siddeplads, skal der være mindst 0,8 m fra en bordende til en flugtvejspassage.
- Ved bordopstilling med runde borde skal afstanden mellem bordene mindst være 1,6 m.
- Der bør i planlægningen af bord- og stoleopstilling tages højde for evt. kørestolsbrugere. Kørestole har normalt større dimensioner end almindelige stole, hvilket der f.eks. kan tages højde ved foruddefinerede pladser til kørestolsbrugere.
- Udlægning af gangarealer indenfor funktionsområdet skal have en bredde på mindst 1 cm for hver person, der skal passere gangarealet for at komme til de på pladsfordelingsplanen udlagte flugtvejspassager. Dog mindst 30 cm i sædeniveau ved stolerækker og 50 cm i bordniveau ved bordopstilling.

Flugtvejspassager, der afgrænser funktionsområderne, skal have en bredde på mindst 1 cm for hver person, der skal passere flugtvejspassagen for at komme til udgangsdørene for rummet, dog mindst 1,3 m medmindre andet fremgår af pladsfordelingsplanen.

Personbelastning højst 1700 personer

LSO/CKI	ANB	AS BUILT - Mindre rettelser af målelinje (f. revisionssky		2024-05-22	A
Udarb/Tegn	Kontr/Godk	Rev. tekst	Certificeringsnummer	Dato	Rev.
CKI/LSO	ANB/		RFC-2019-1100040343-A	2024.01.05	
Sag			Sag. nr.	230280	1:200
Arena Randers			Status	AS BUILT	Format 594x841
Emne			Tegn. nr.		Rev.
Pladsfordelingsplan, 1. sal, generisk for arrangementer uden tribuner			ARR_K19_H1_E01_N103		A