


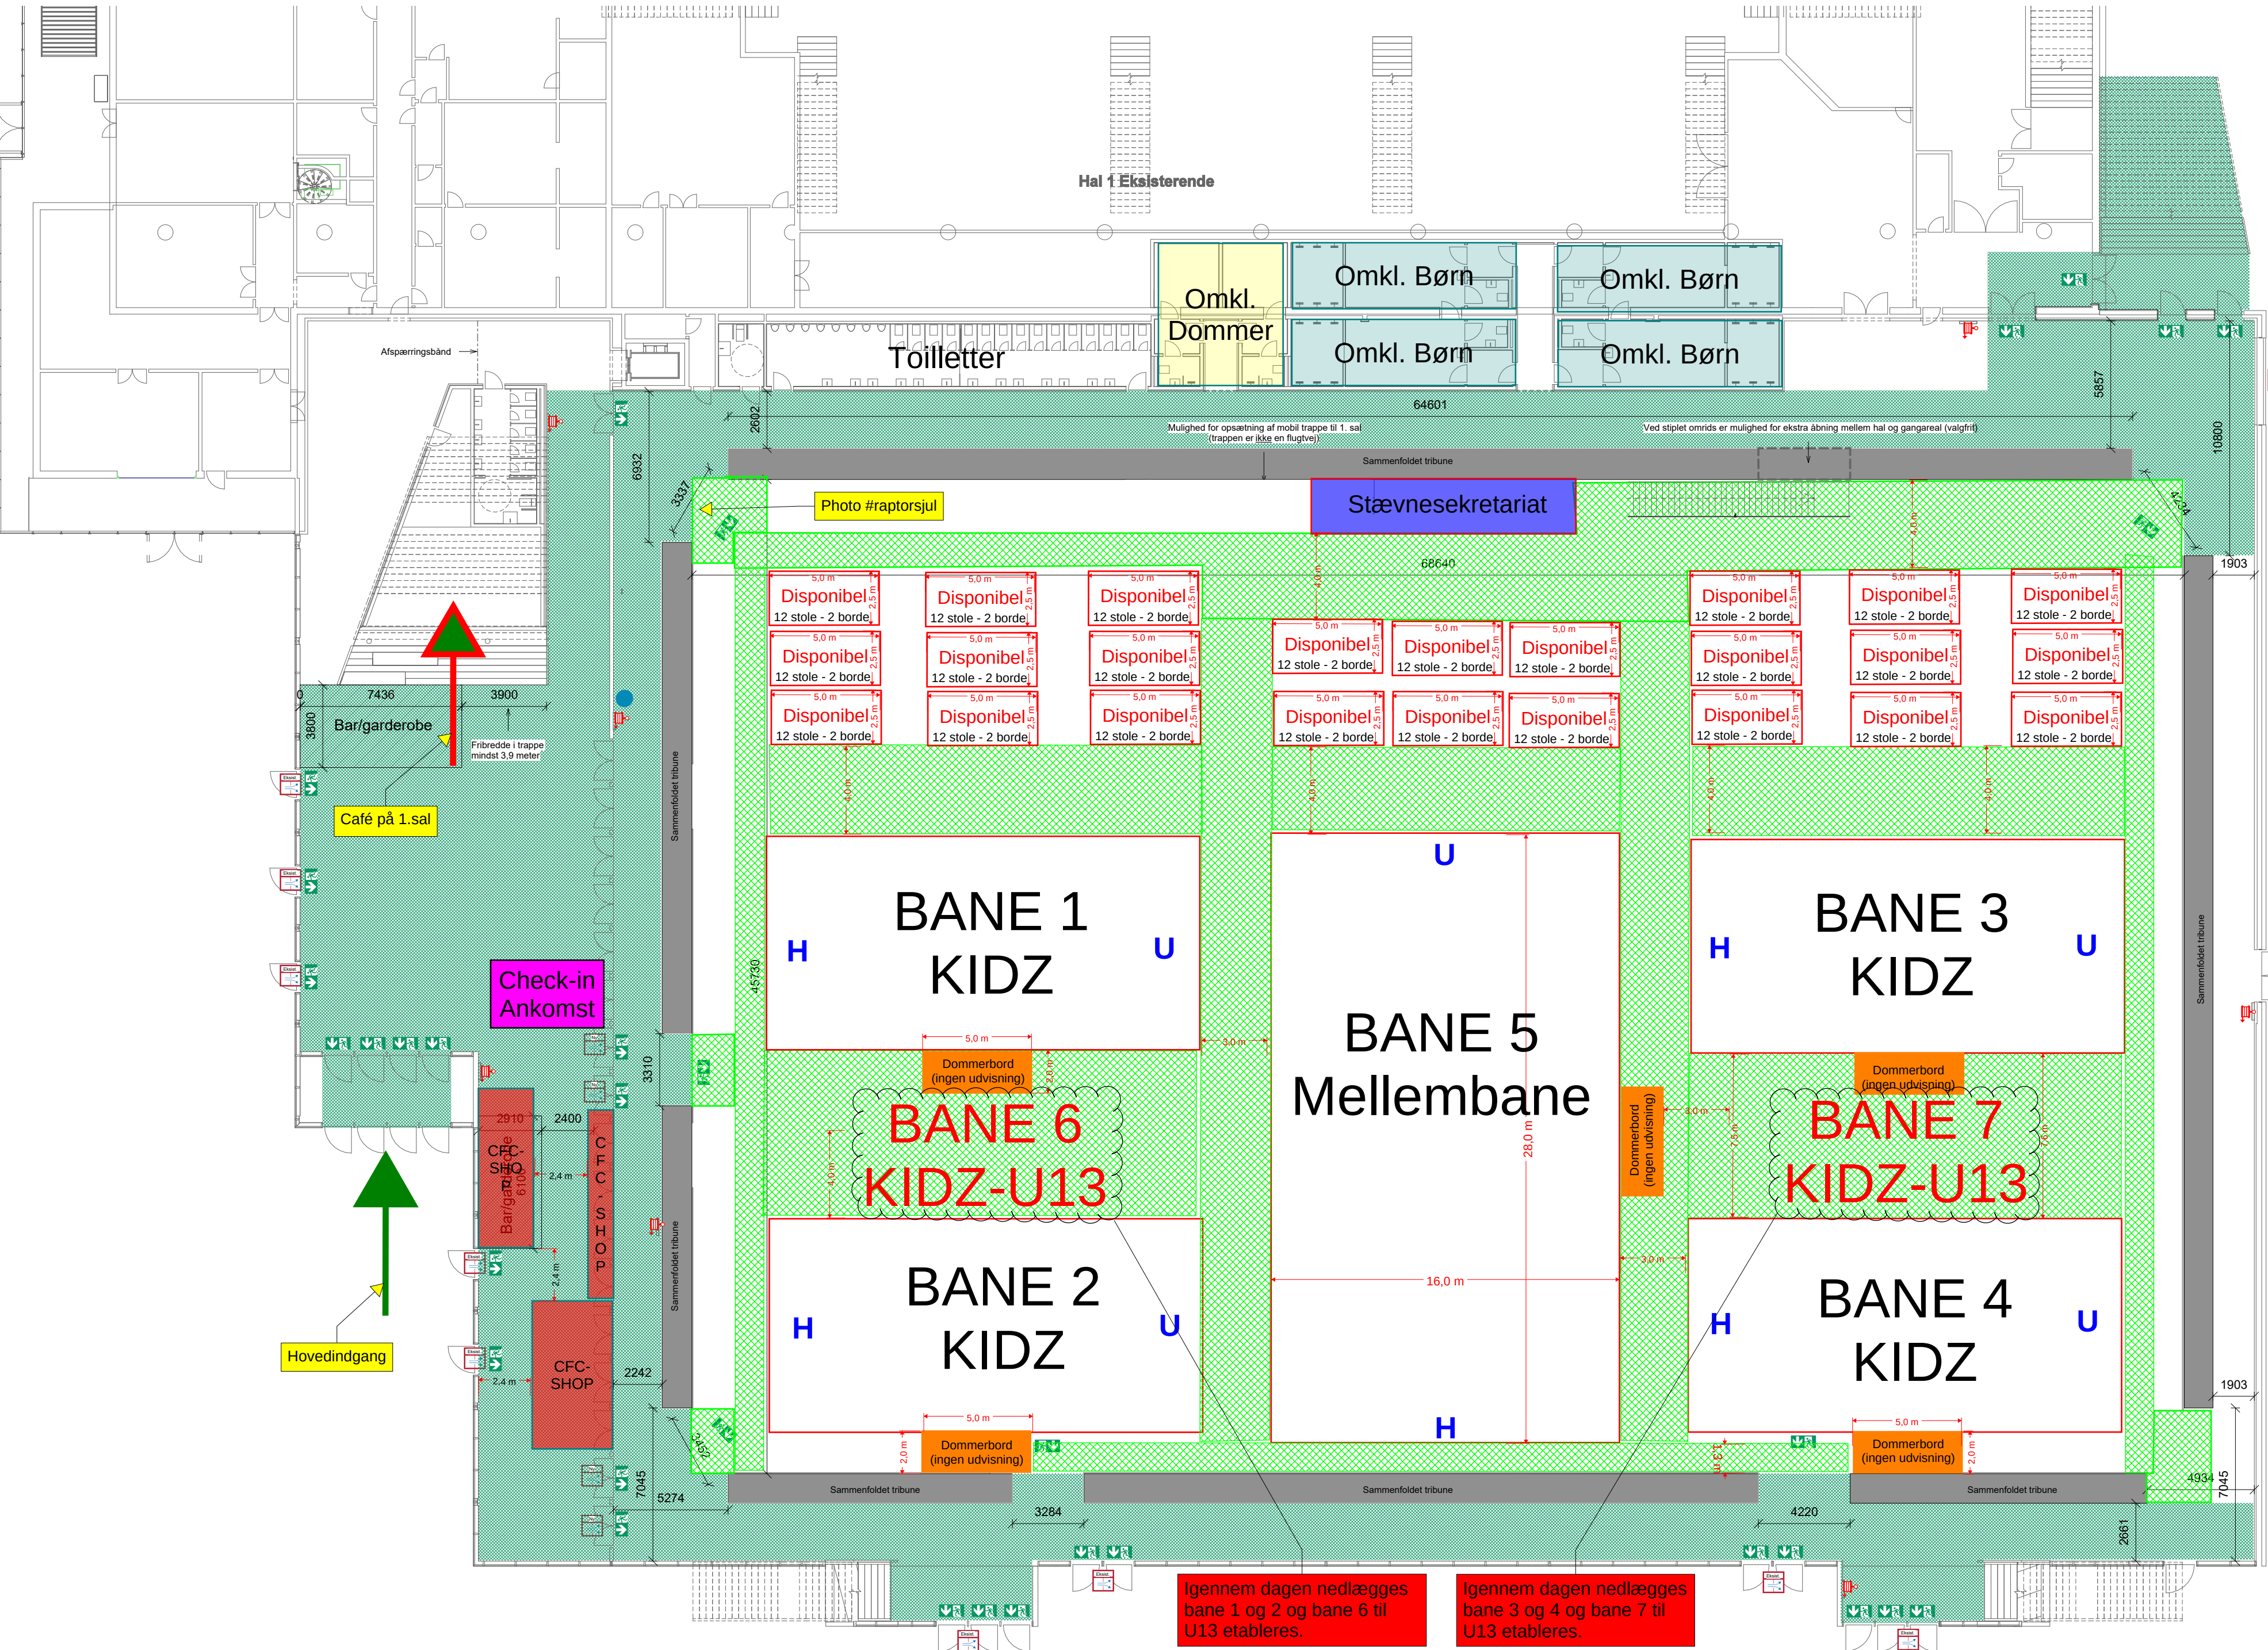

Brand Signaturer

- Slangevinde
- Flugtvejsskilt
- Erstatningsluftsåbning til brandventilation
- Messestande, 4,0x3,0 meter
- Flugtvejsareal
- Ophængningssted

ARR_K19_H1_EST_N109

H Hjemmehold placering
U Udehold placering

Dommerbord 5 m x 2 m

Friareal - Mindst 1,3 m eller jf. mål på tegning

PARKERING

Personbelastning højst 1700 personer

Udarb./Tegn	Kont./Godk	Rev. tekst	Certificeringsnummer	Dato	Rev.
LSO/ICKI	ANB/		RFC-2019-1100040343-A	2024.06.03	
Sag			Sag. nr. 230280	Mål	1:200
Arena Randers			Status AS BUILT	Format	594x841
Emne			Tegn. nr.		Rev.
Pladsfordelingsplan, stueplan					